



Township N. IV north, Range 8

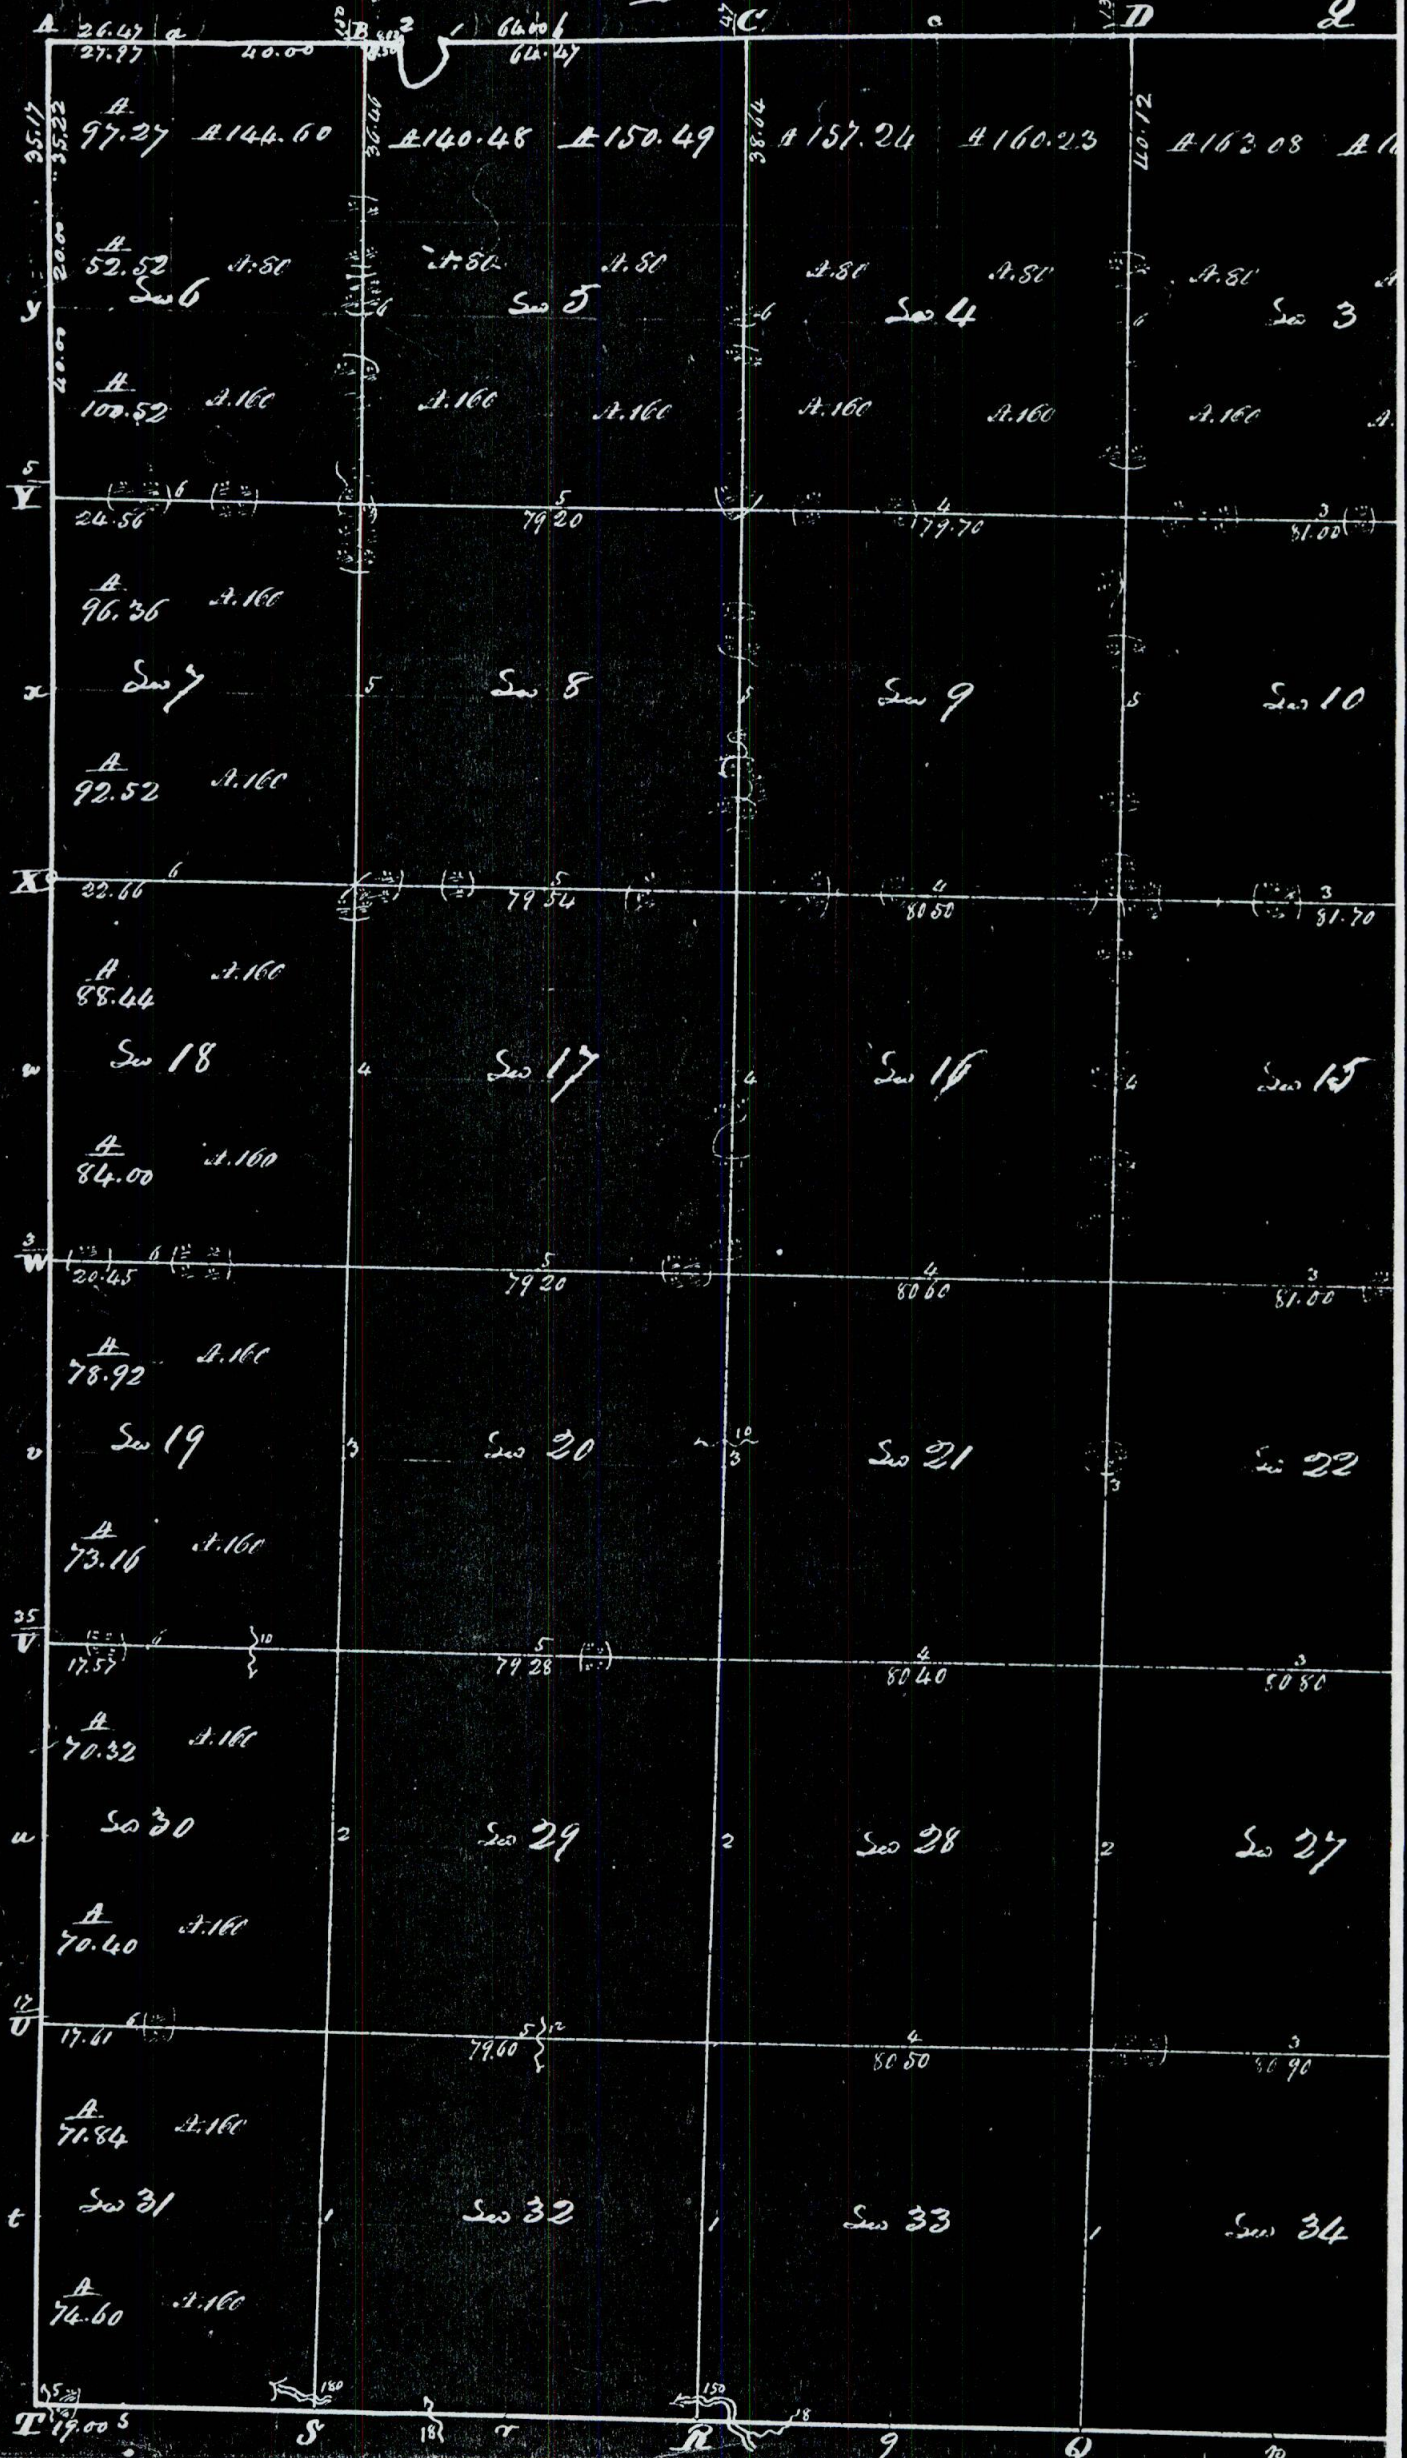

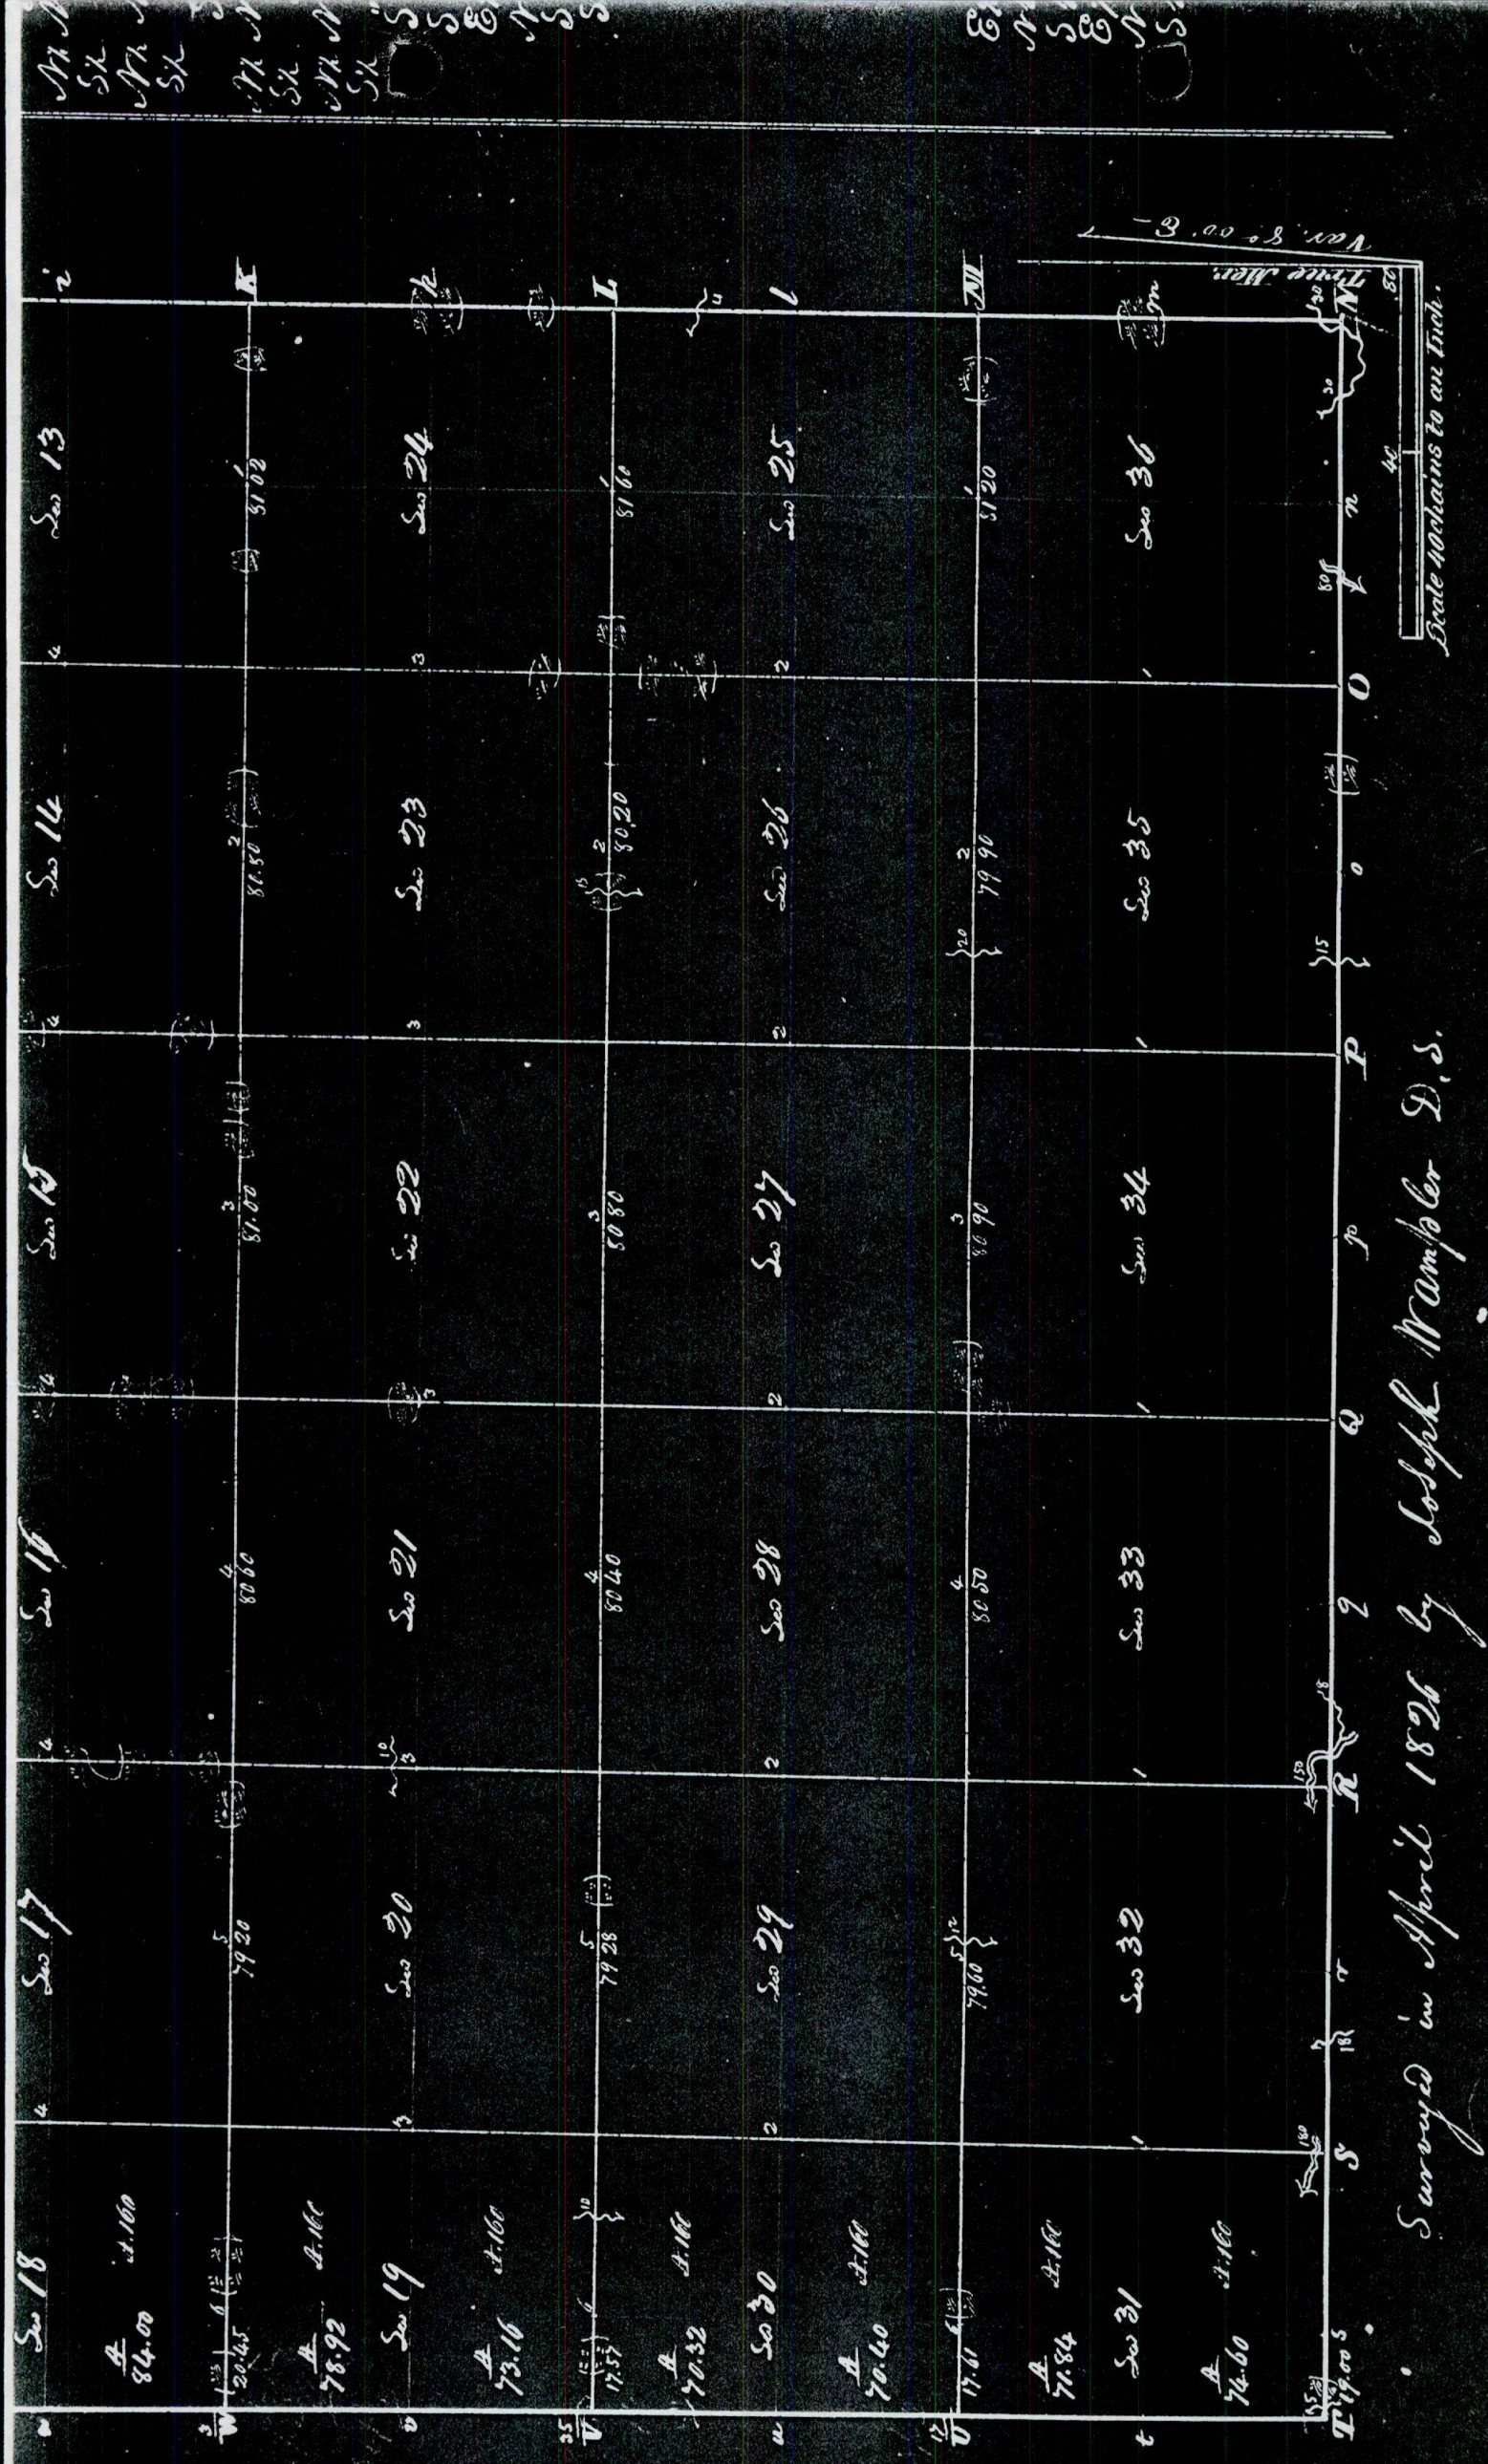

h. Ter.)

4179.25	4178.46	145.34
A. 80	A. 80	
Sec 1		80
A. 160	A. 160	
Sec 12		h
80 62		I
Sec 13		i
51 62		K
Sec 24		h
51 60		I
Sec 25		l
51 20		NI
Sec 36		h

29-26

1429-26

Table of Contents					
Sections	Acre	hd.	Sections	Acre	hd.
N. N. E 1	178	46	Sec 20	640	
S. N. "	80		21	640	
N. N. W "	179	25	22	640	
S. N. "	80		23	640	
S. N. "	320		24	640	
N. N. E 2	180	44	25	640	
S. N. "	80		26	640	
N. N. W "	174	61	27	640	
S. N. "	80		28	640	
S. N. "	320		29	640	
N. N. E 3	168	36	E. N. 30	320	
S. N. "	80		N. W "	70	32
N. N. W "	163	08	S. W "	70	40
S. N. "	80		E. N. 31	320	
S. N. "	320		N. W "	71	84
N. N. E 4	160	23	S. W "	74	60
S. N. "	80		Sec 32	640	
N. N. W "	157	24	33	640	
S. N. "	80		34	640	
S. N. "	320		35	640	
N. N. E 5	150	49	36	640	
S. N. "	80				
N. N. W "	140	48			
S. N. "	80				
S. N. "	320				
N. N. E 6	144	60			
S. N. "	80				
N. N. W "	97	27			
S. N. "	52	52			
S. E "	160				
S. W "	100	52			
E. N. 7	320				
N. W "	96	36			
S. W "	92	52			
Sec 8	640				
9	640				
10	640				
11	640				
12	640				
13	640				
14	640				
15	640				
16	640				
17	640				
E. N. 18	320				
N. W "	88	44			
S. W "	84				
E. N. 19	320				
N. W "	78	92			
S. W "	73	16			
	12560	95			

10527 16
12560 95
23088 11

Total